


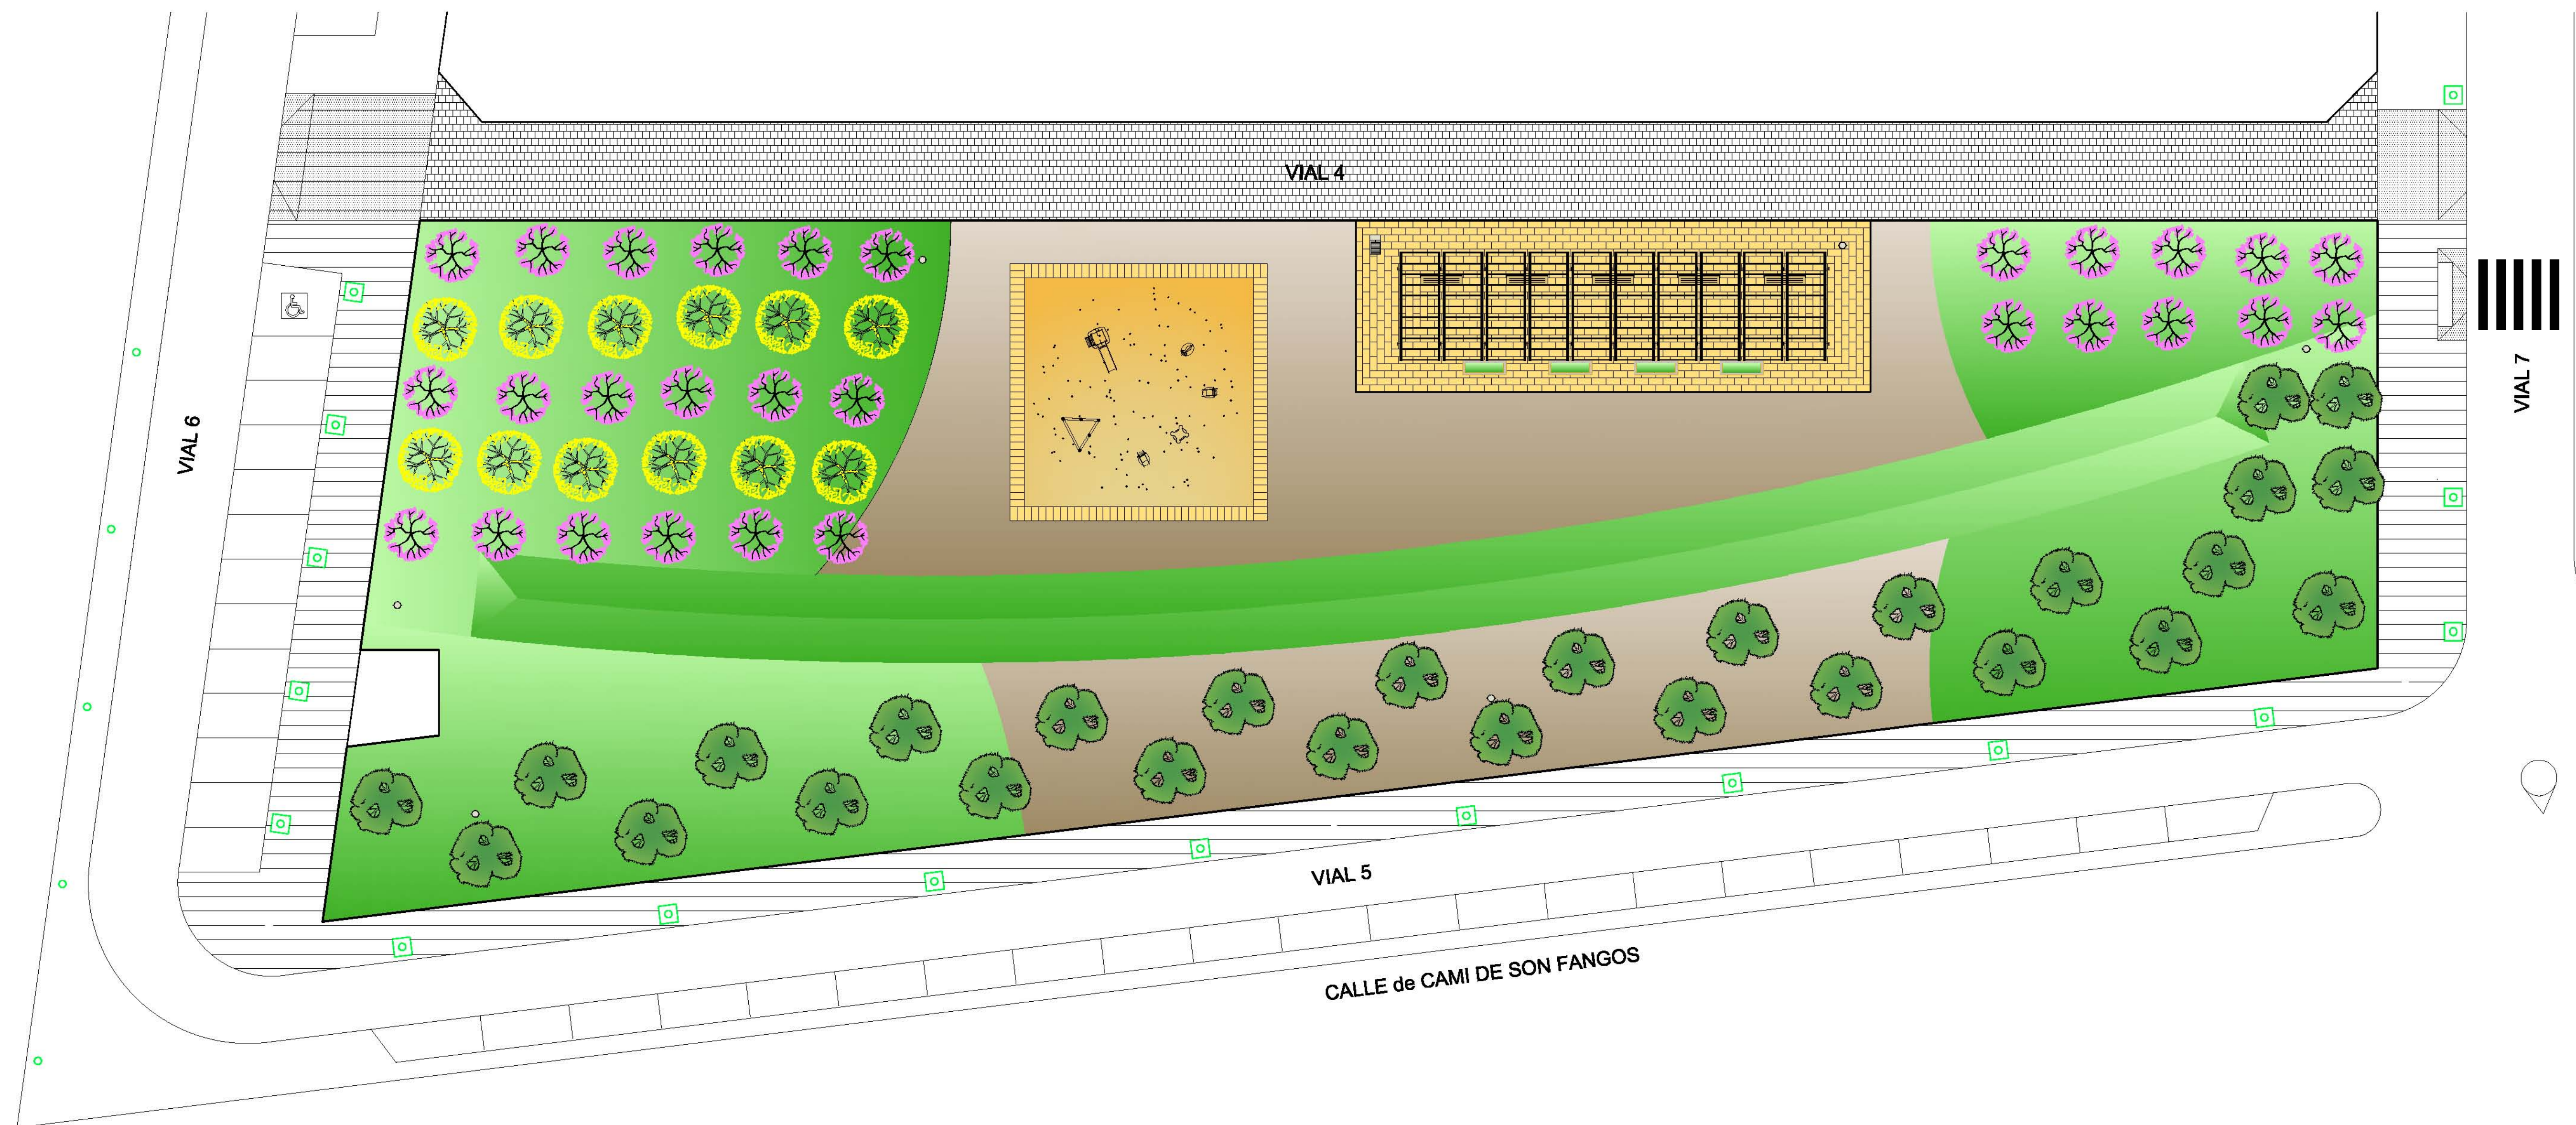

	PRADERA DE GRAMA CUBRIENDO LA DUNA.
	PRADERA DE GRAMA VARIEDAD 1
	PRADERA DE GRAMA VARIEDAD 2
	SAULÓ
	PAVIMENTO PIEZAS HORMIGON 80x40x8 EN ZONA PERGOLA. Y AREA DE JUEGOS INFANTILES
	ARENA AREA DE JUEGOS INFANTILES

ZV 2


485.10 m2
786.00 m2
796.00 m2
1173.06 m2
320.00 m2
163.85 m2

PRADERA ESTACIONAL DE GRAMA:
30% LOLIUM PERENNE
15% AGROPYRUM CRISTATUM
25% CYNODON DACTYLON (VARIEDAD NUMEX SAHARA)
15% MENDICAGO SATIVA
10% MELLOTUS OFFICIALIS
5% KIKUYUS
MALLAZO TRIDIMENSIONAL ARMATER EN PENDIENTES
IGUALES IGUALES O SUPERIORES A 1:3

SAULÓ
SAULÓ COMPACTADO.
ALBERO TIPO ALCALA DE GUADARA.
SOBRE ENCACHADO GRAVA 15 cm
ENCIMA DE TERRENO NATURAL
COMPACTADO

ESPECIES

GALIBO MINIMO 2,30m; COPA FORMADA. TRONCO MINIMO Ø P=22cm MEDIDO A 1m. PLANTACION CON TUTORES DE TRES PALOS

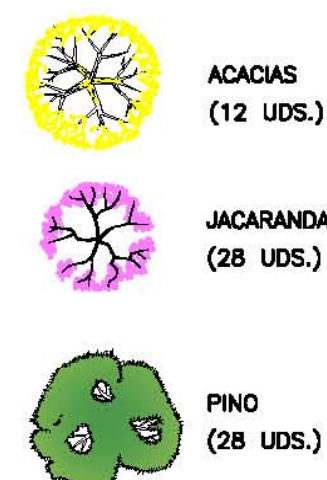

ACACIAS
(12 UDS.)

JACARANDA
(28 UDS.)


PINO
(28 UDS.)



PERGOLA



JUEGOS INFANTILES

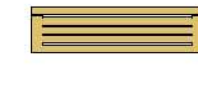

BANCO MODELO ROMANTICO O SIMILAR
(5 UDS.)



PAPELERA ACERO INOXIDABLE
MODELO RAMBLA (SANTA&COLE)
O SIMILAR.
(6 UDS.)



FUENTE FUNDICION DE HIERRO
MODELO ATLANTIDA (SANTA&COLE)
O SIMILAR.
(1 UDS.)